


**STUDIE 3.NP 1:50 - KANCELÁŘE
DOPRAVNÍ TERMINÁL SOKOLOV
ZÁZEMÍ PROVOZOVATELE DT**

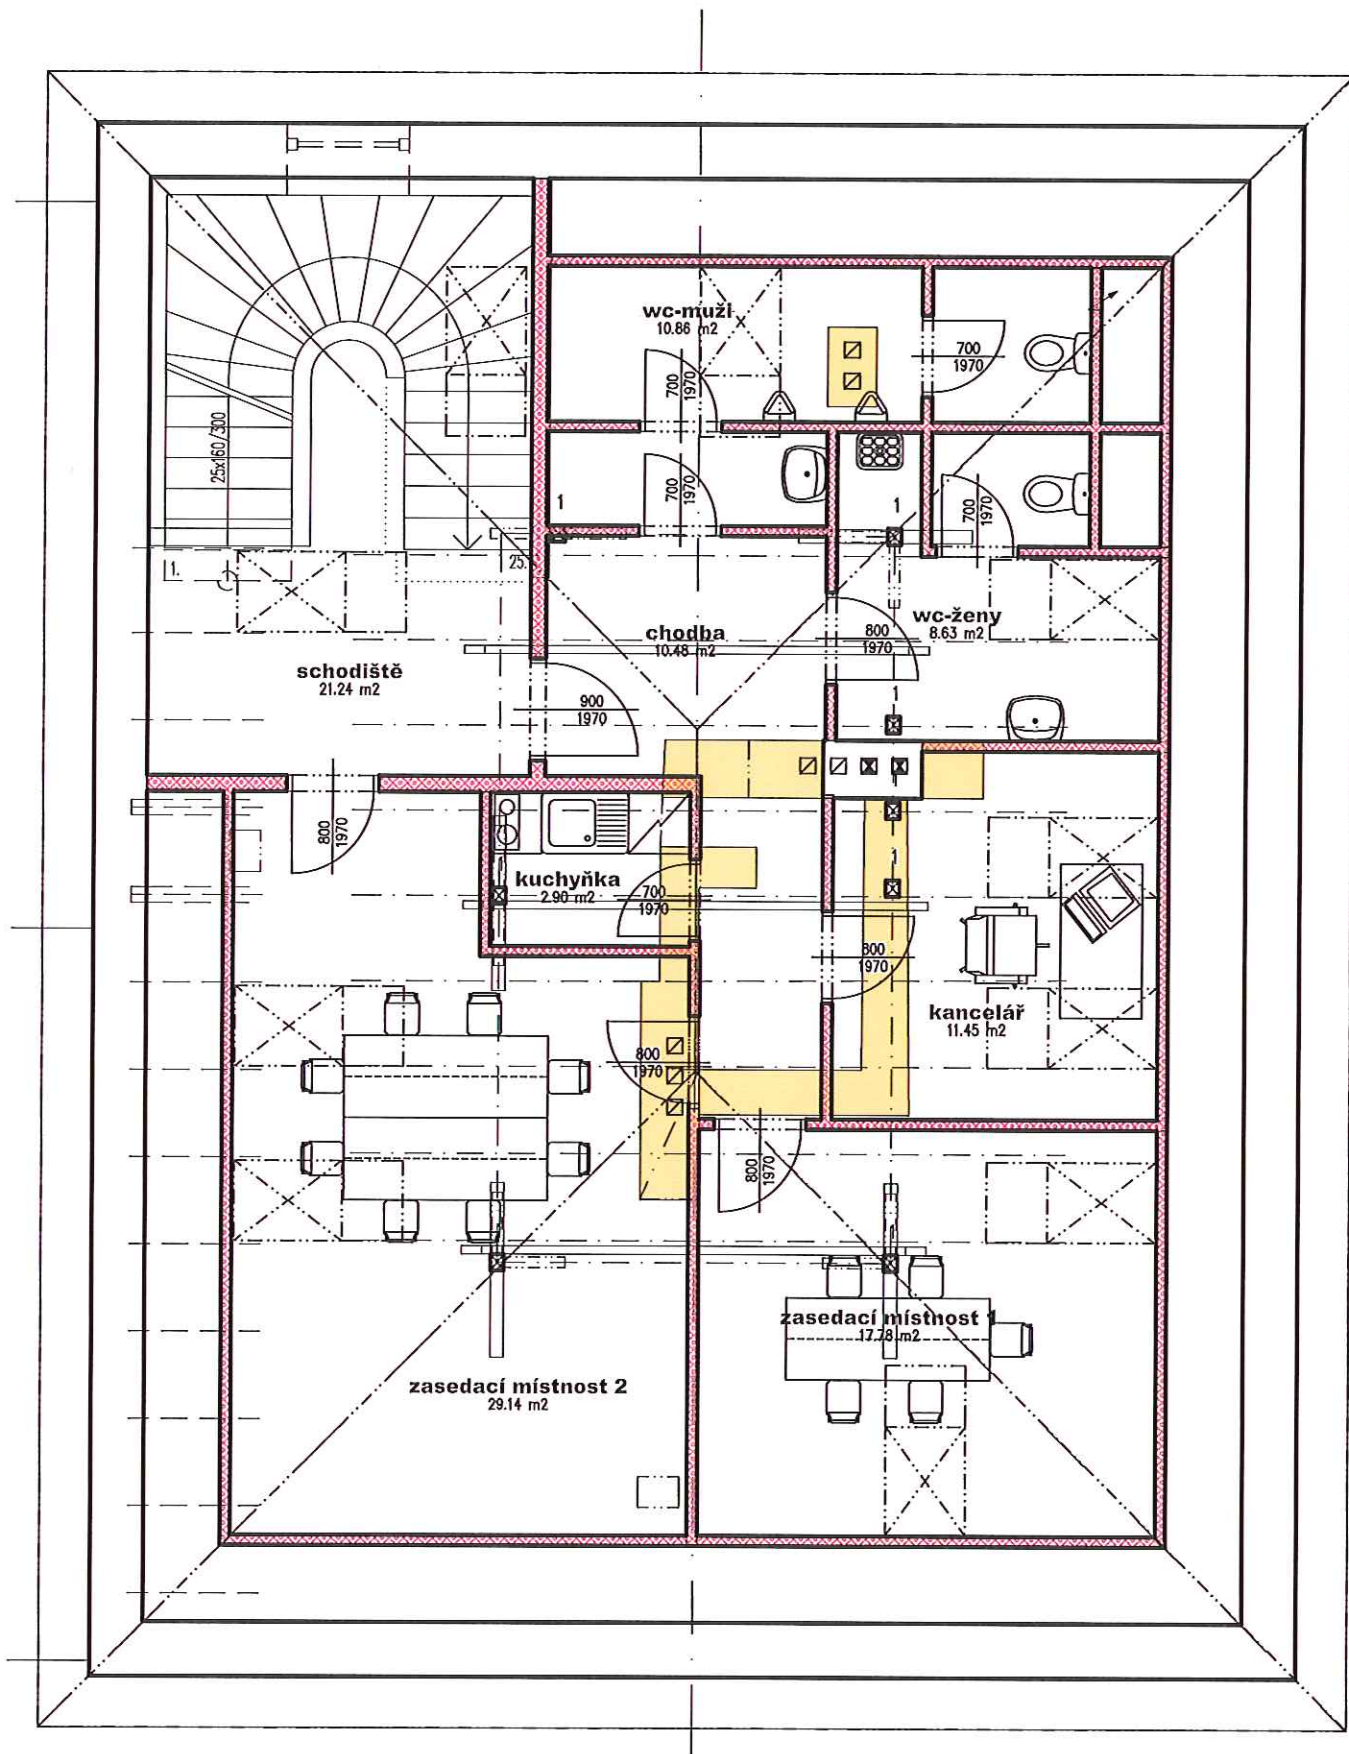

**STUDIE PODKROVÍ 1:50 - KANCELÁŘE
DOPRAVNÍ TERMINÁL SOKOLOV
ZÁZEMÍ PROVOZOVATELE DT**